




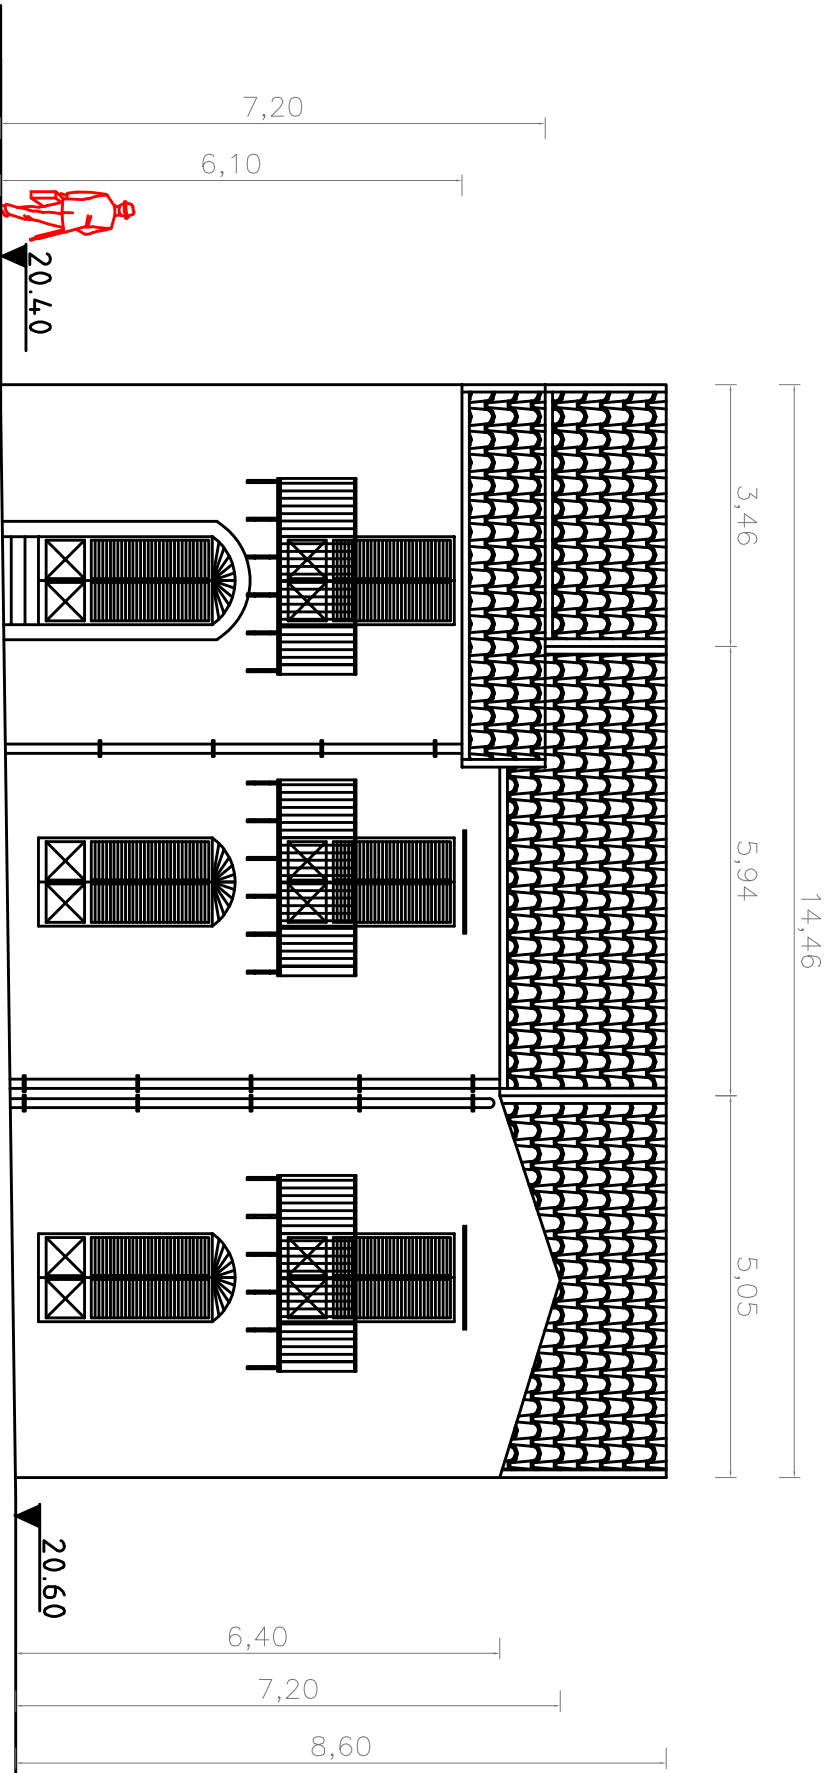

PROSPETTO SU VICOLO G. QUARTARARO (est)


EDIFICIO 2c
PROSPETTO SU VICOLO G. QUARTARARO
(est)

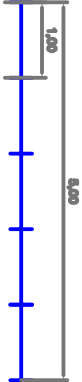


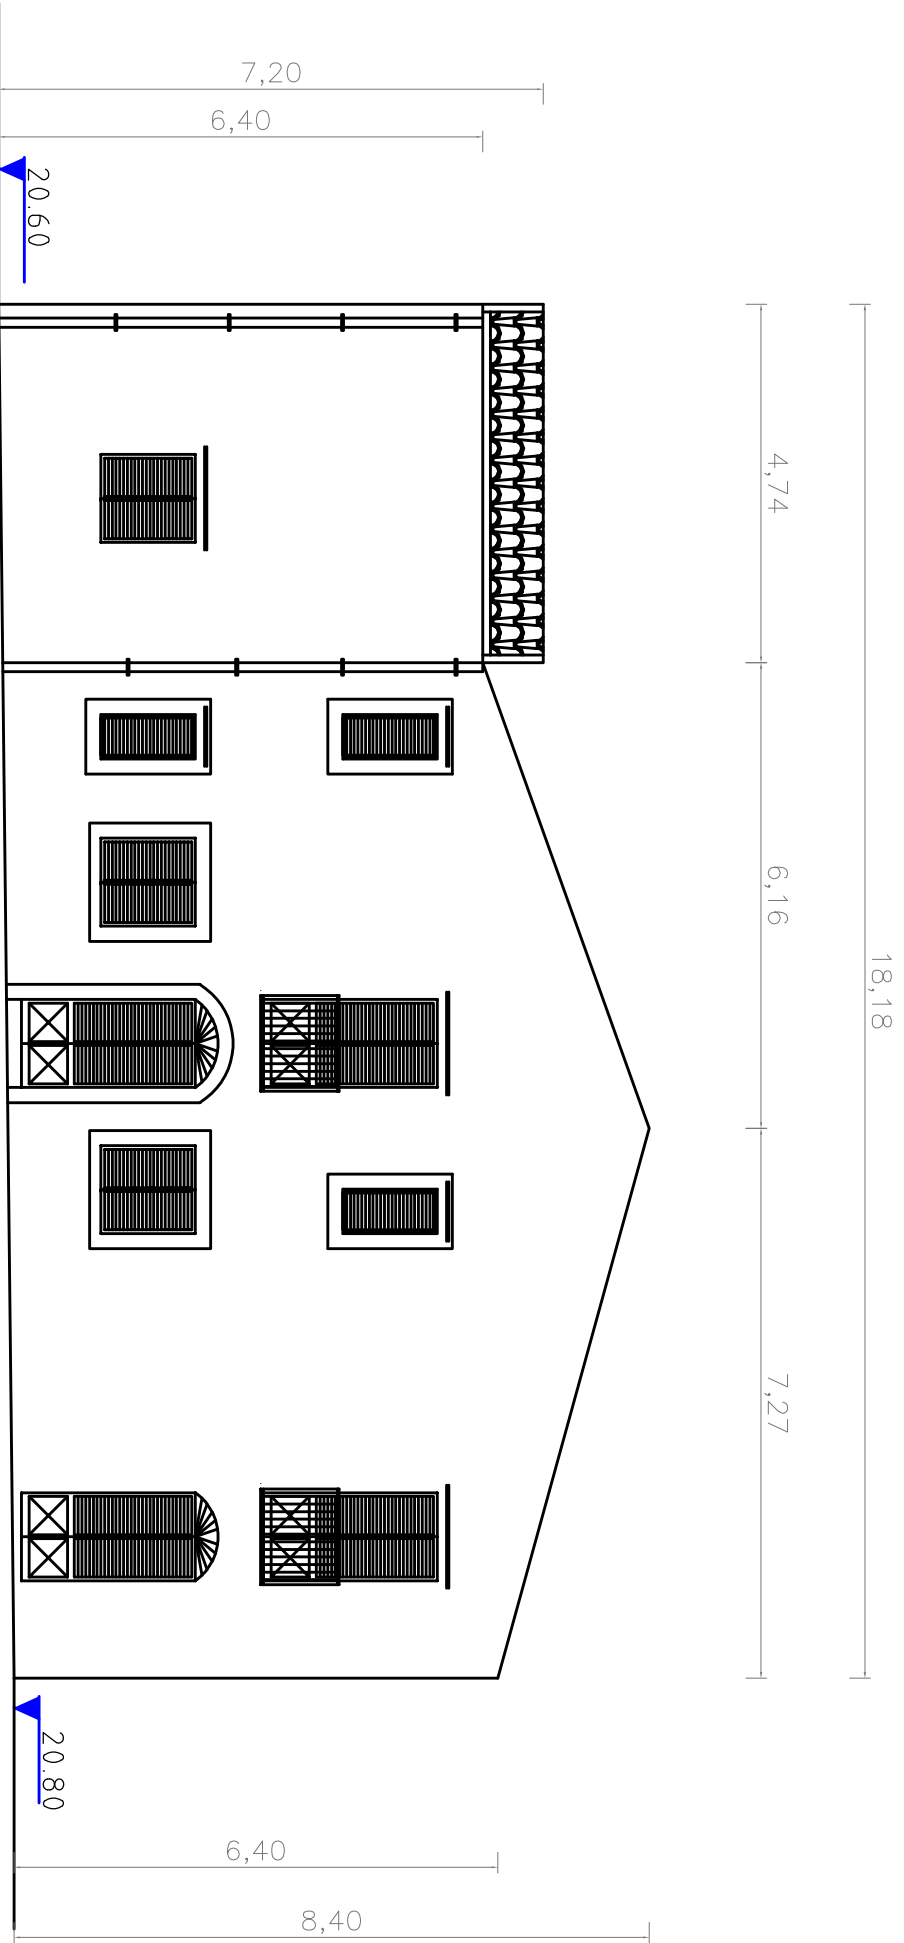

PROSPETTO SU VICOLO GIOACCHINO TERZO


EDIFICIO 2c
PROSPETTO SU G.TERZO SCALA 1:100

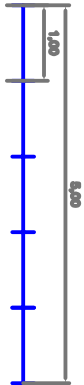


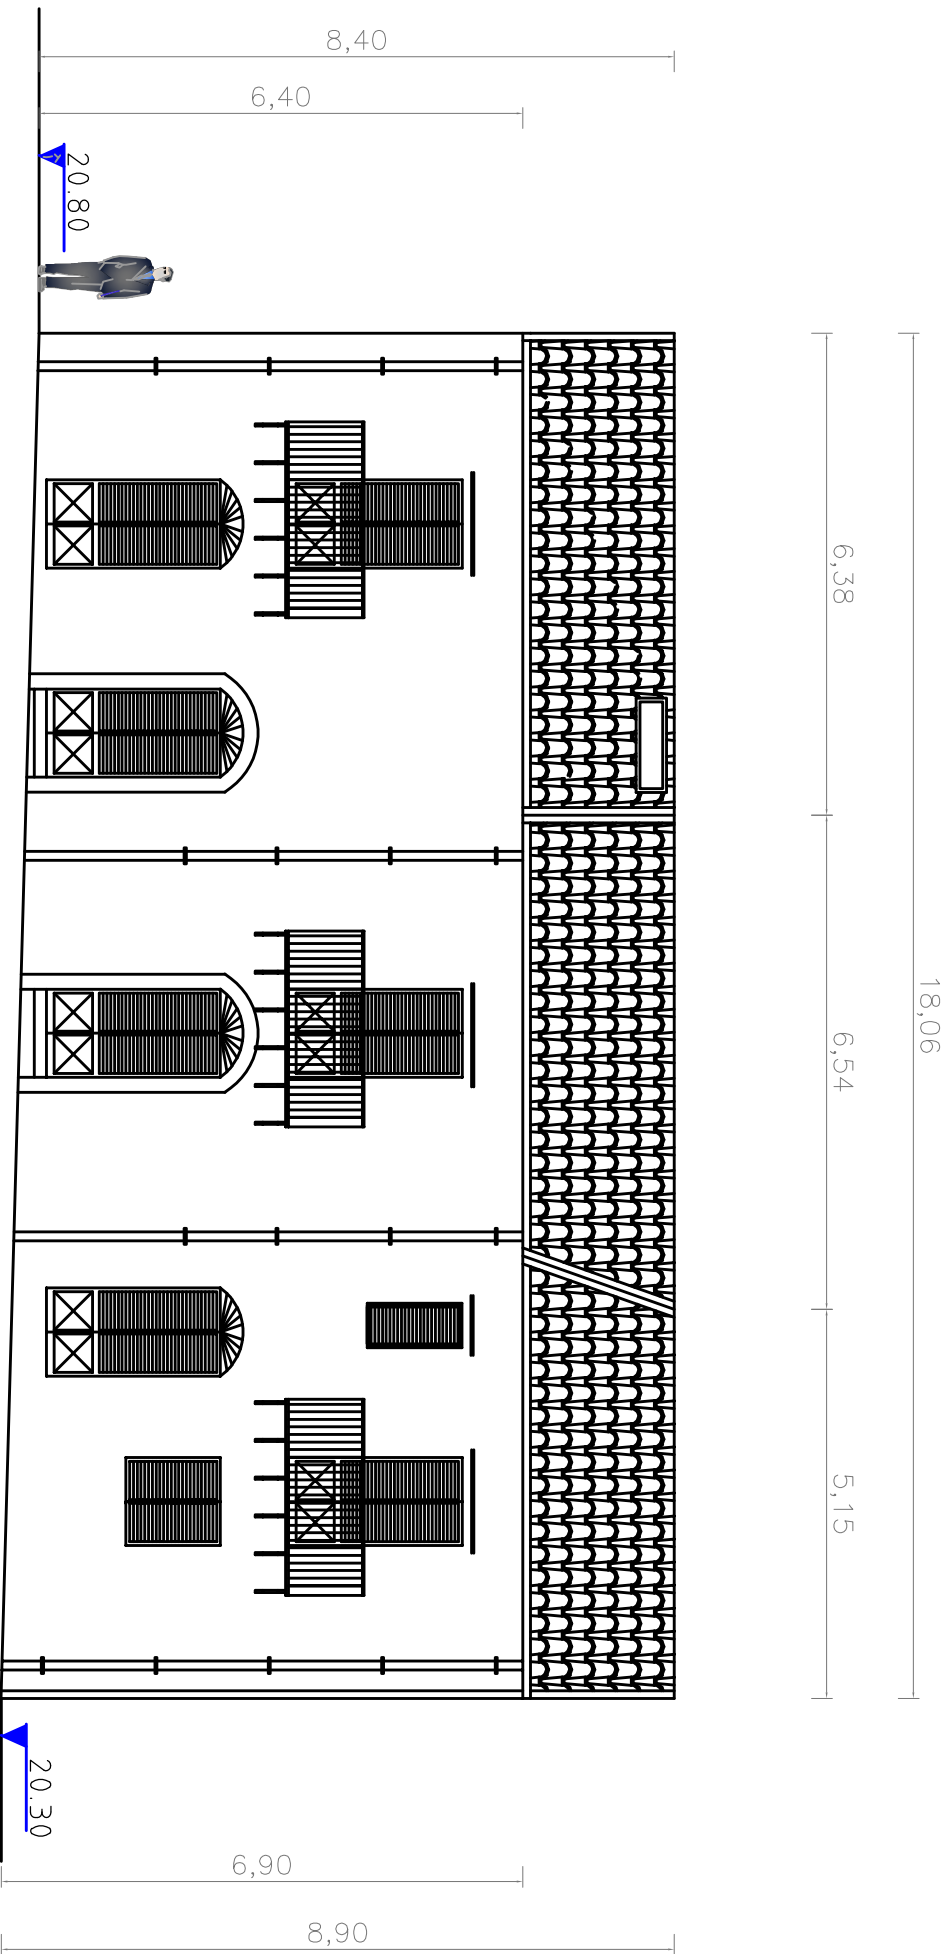

PROSPETTO SU VICOLO PLACIDO VIOLA


EDIFICIO 2c
PROSPETTO SU P.VIOLA SCALA 1:100

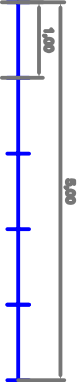


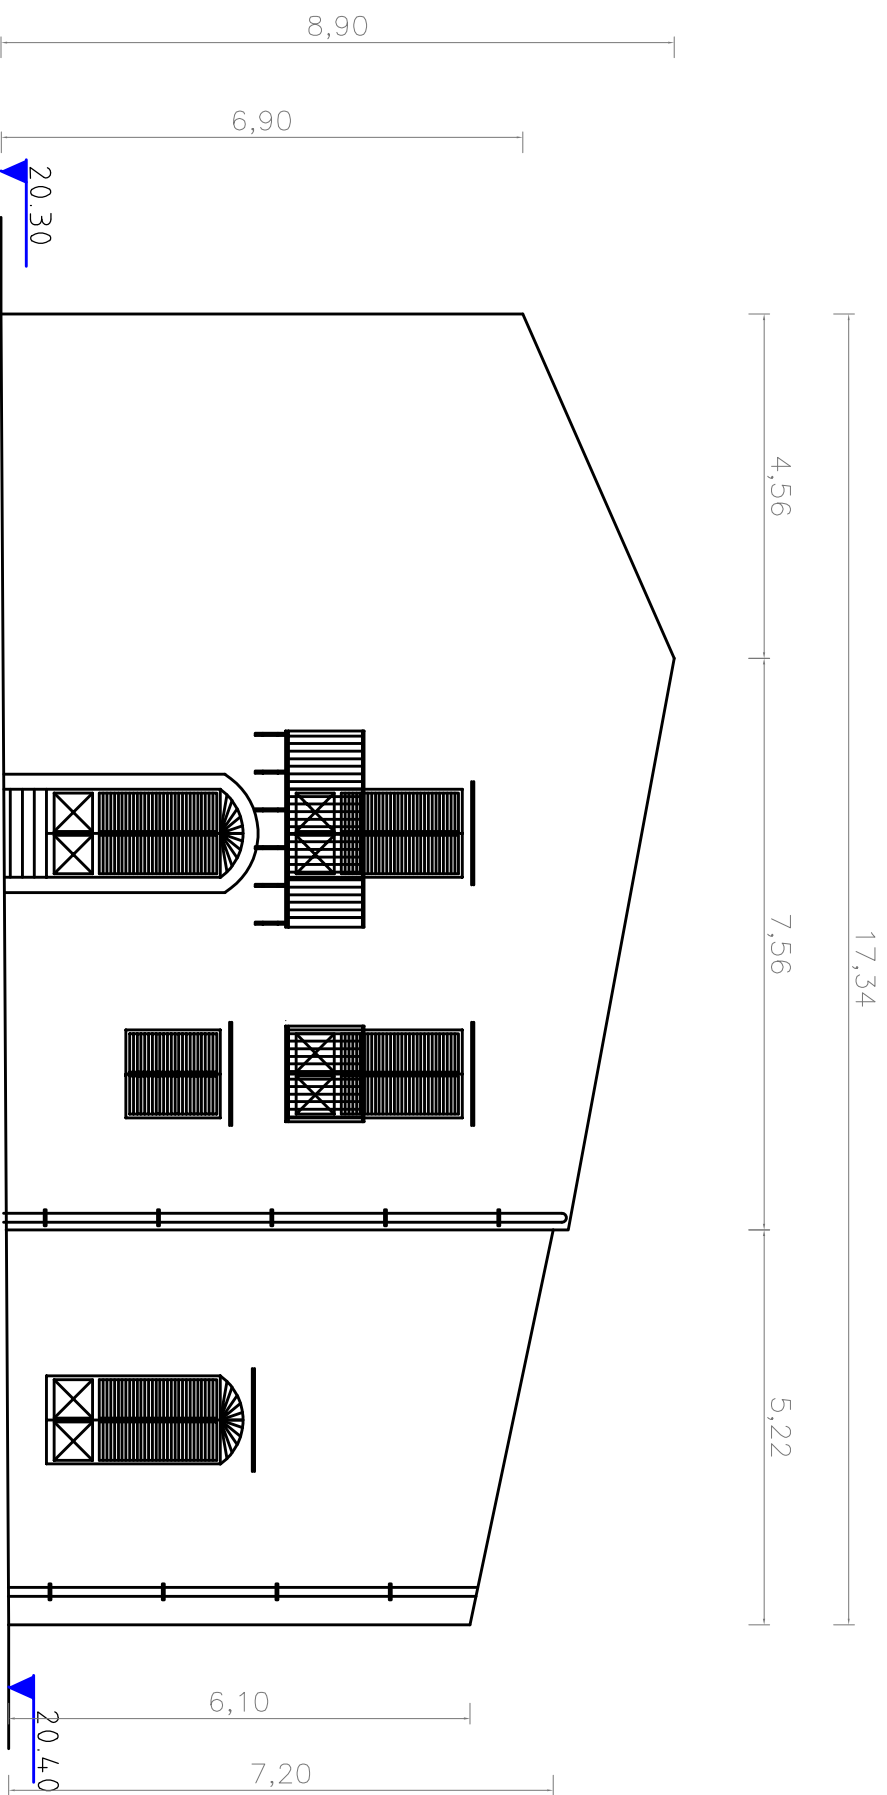


PROSPETTO SU VICOLO G. QUARTARARO (sud)


EDIFICIO 2c
PROSPETTO SU VICOLO G. QUARTARARO
(sud)

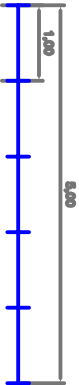

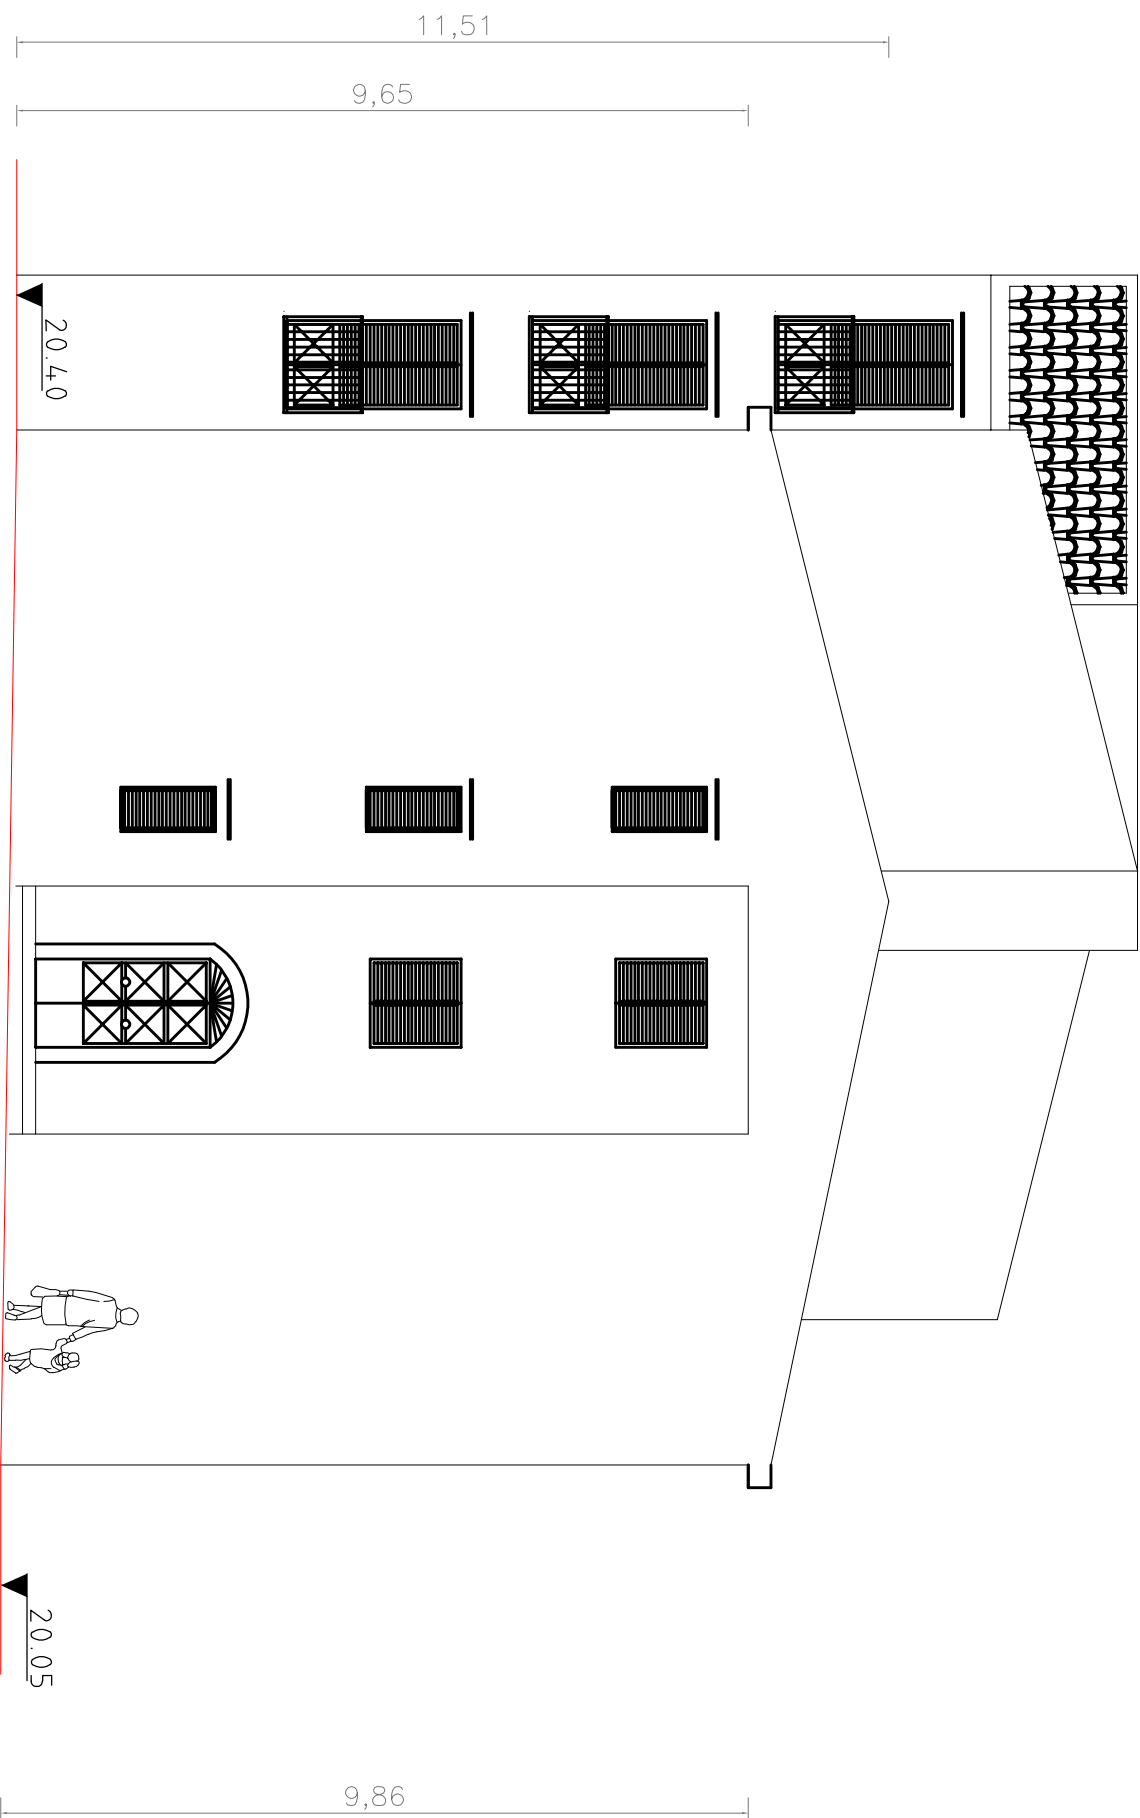



EDIFICIO 2d
PROSPETTO SU VICOLO GIUSEPPE QUARTARARO SCALA 1:100

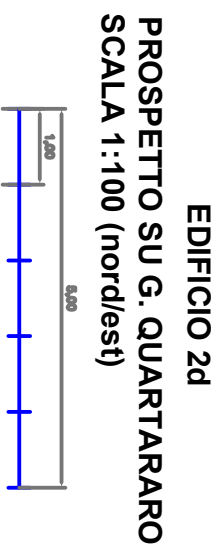

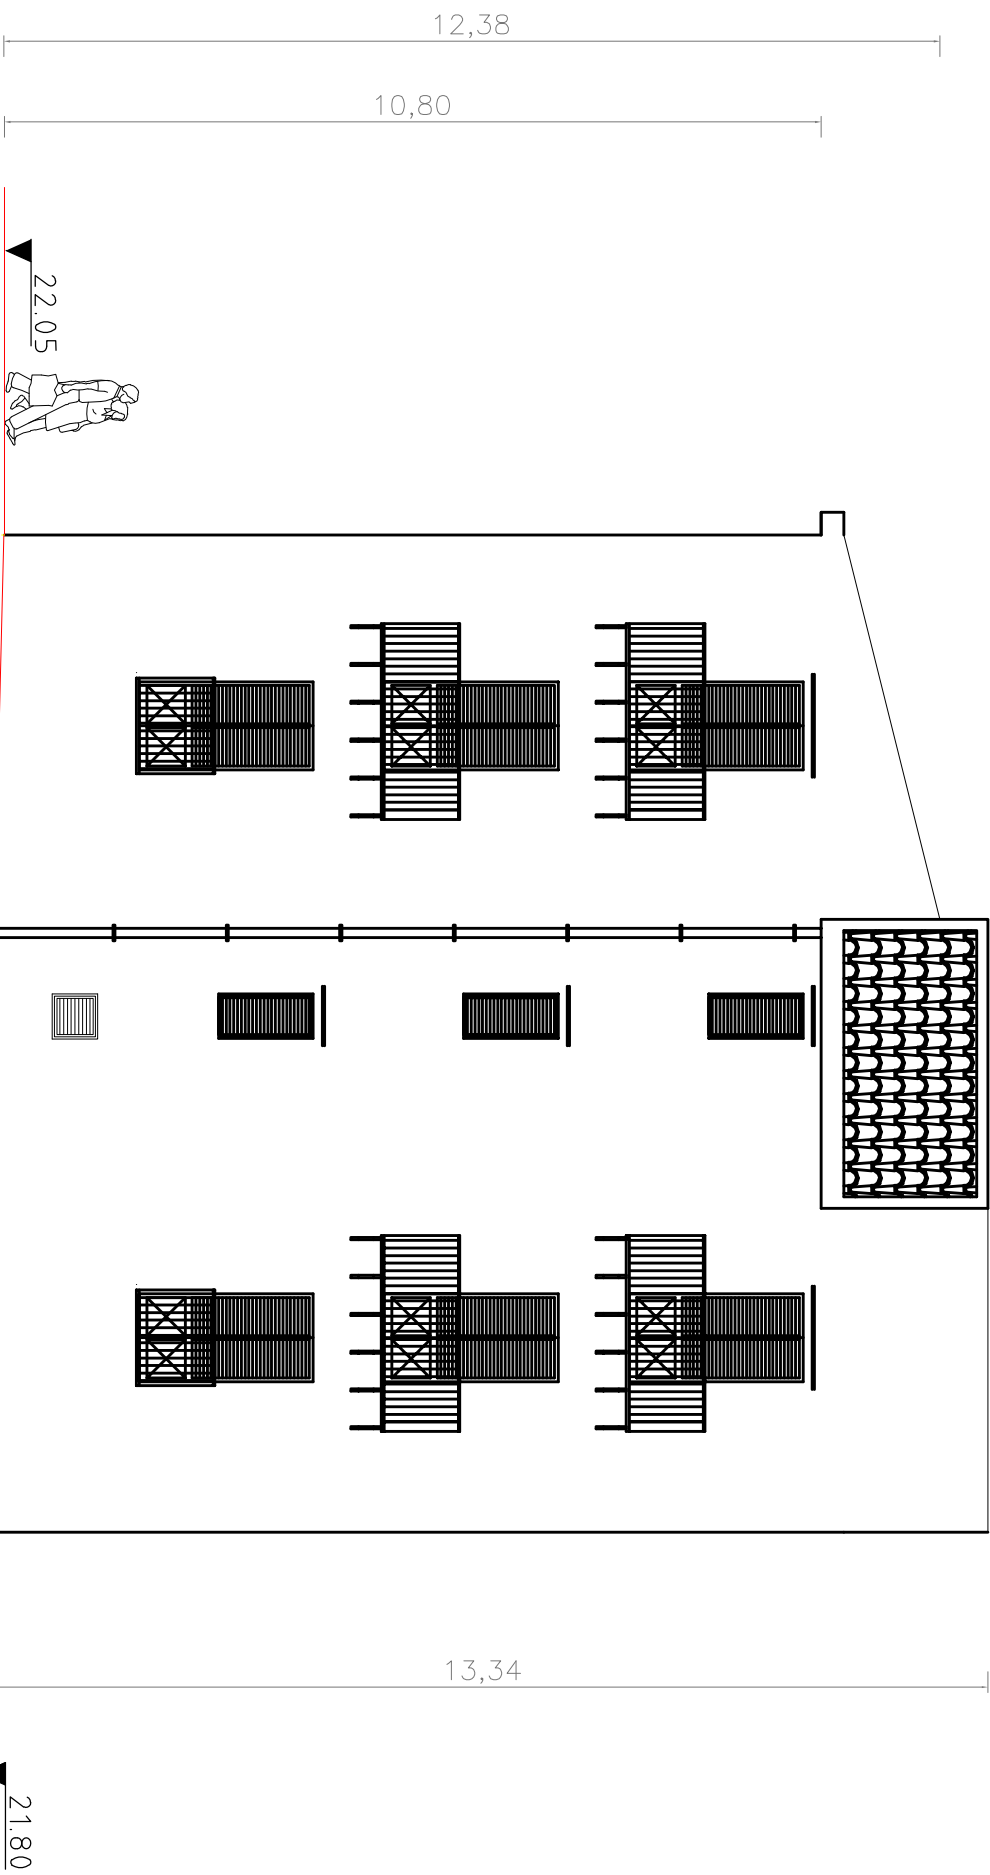



PROSPETTO SU VICOLO GIUSEPPE QUARTARARO SCALA 1:100

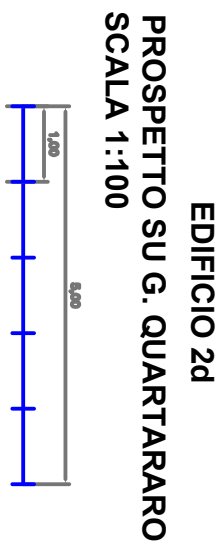

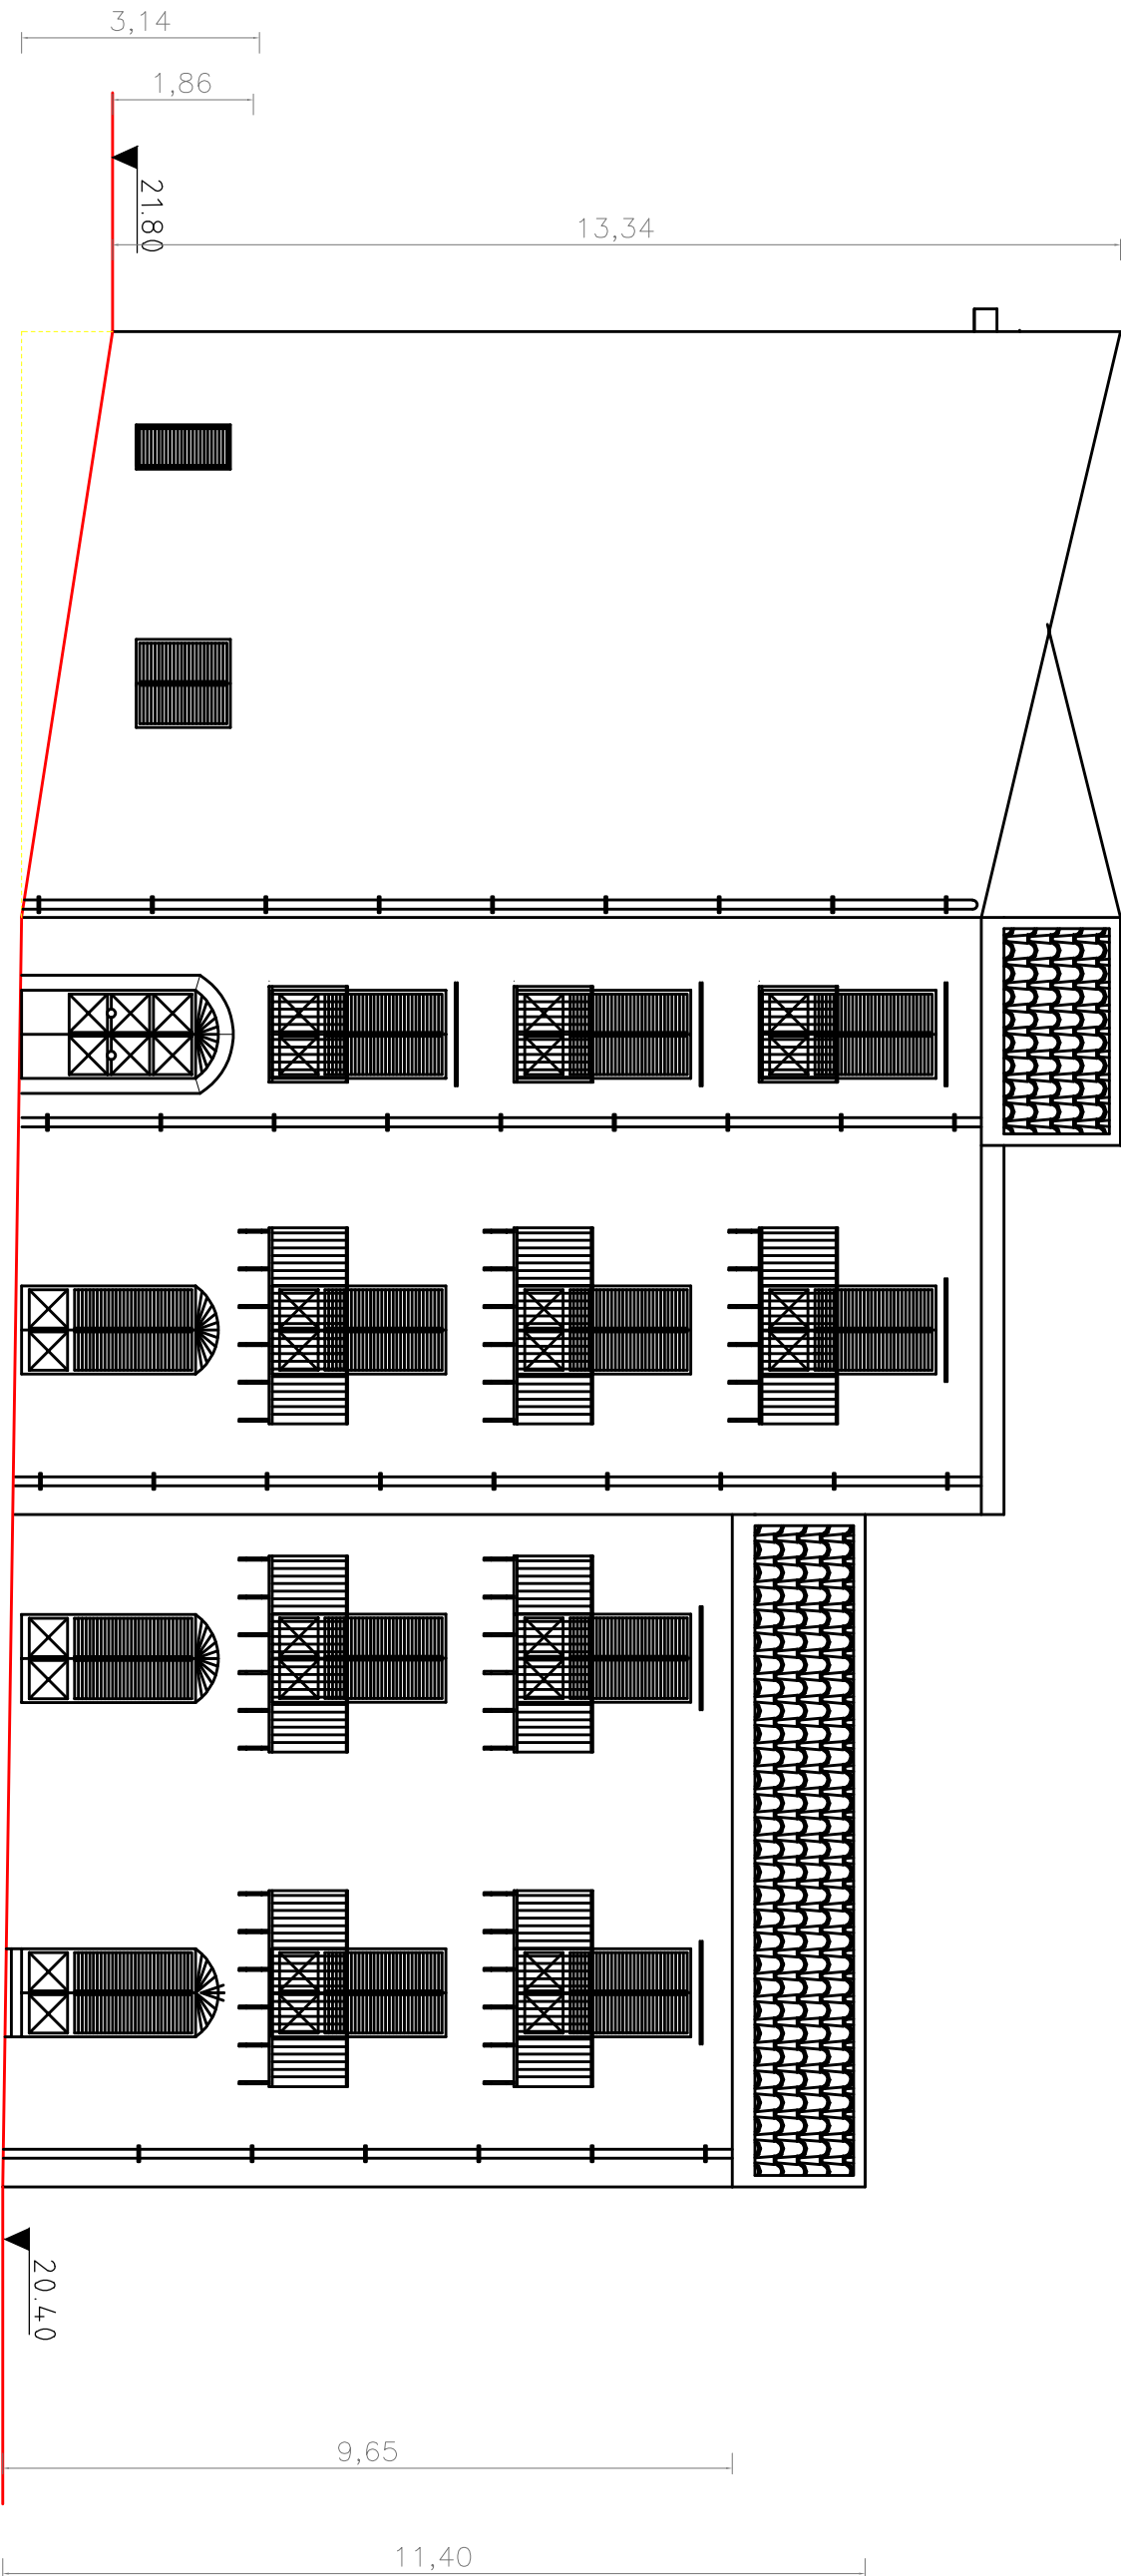

PROSPETTO SU VICOLO GIUSEPPE QUARTARARO SCALA 1:100

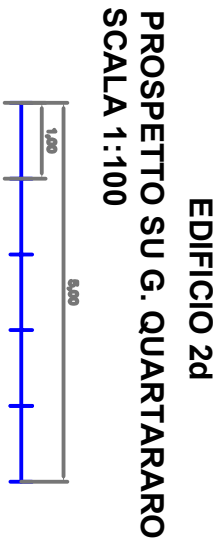

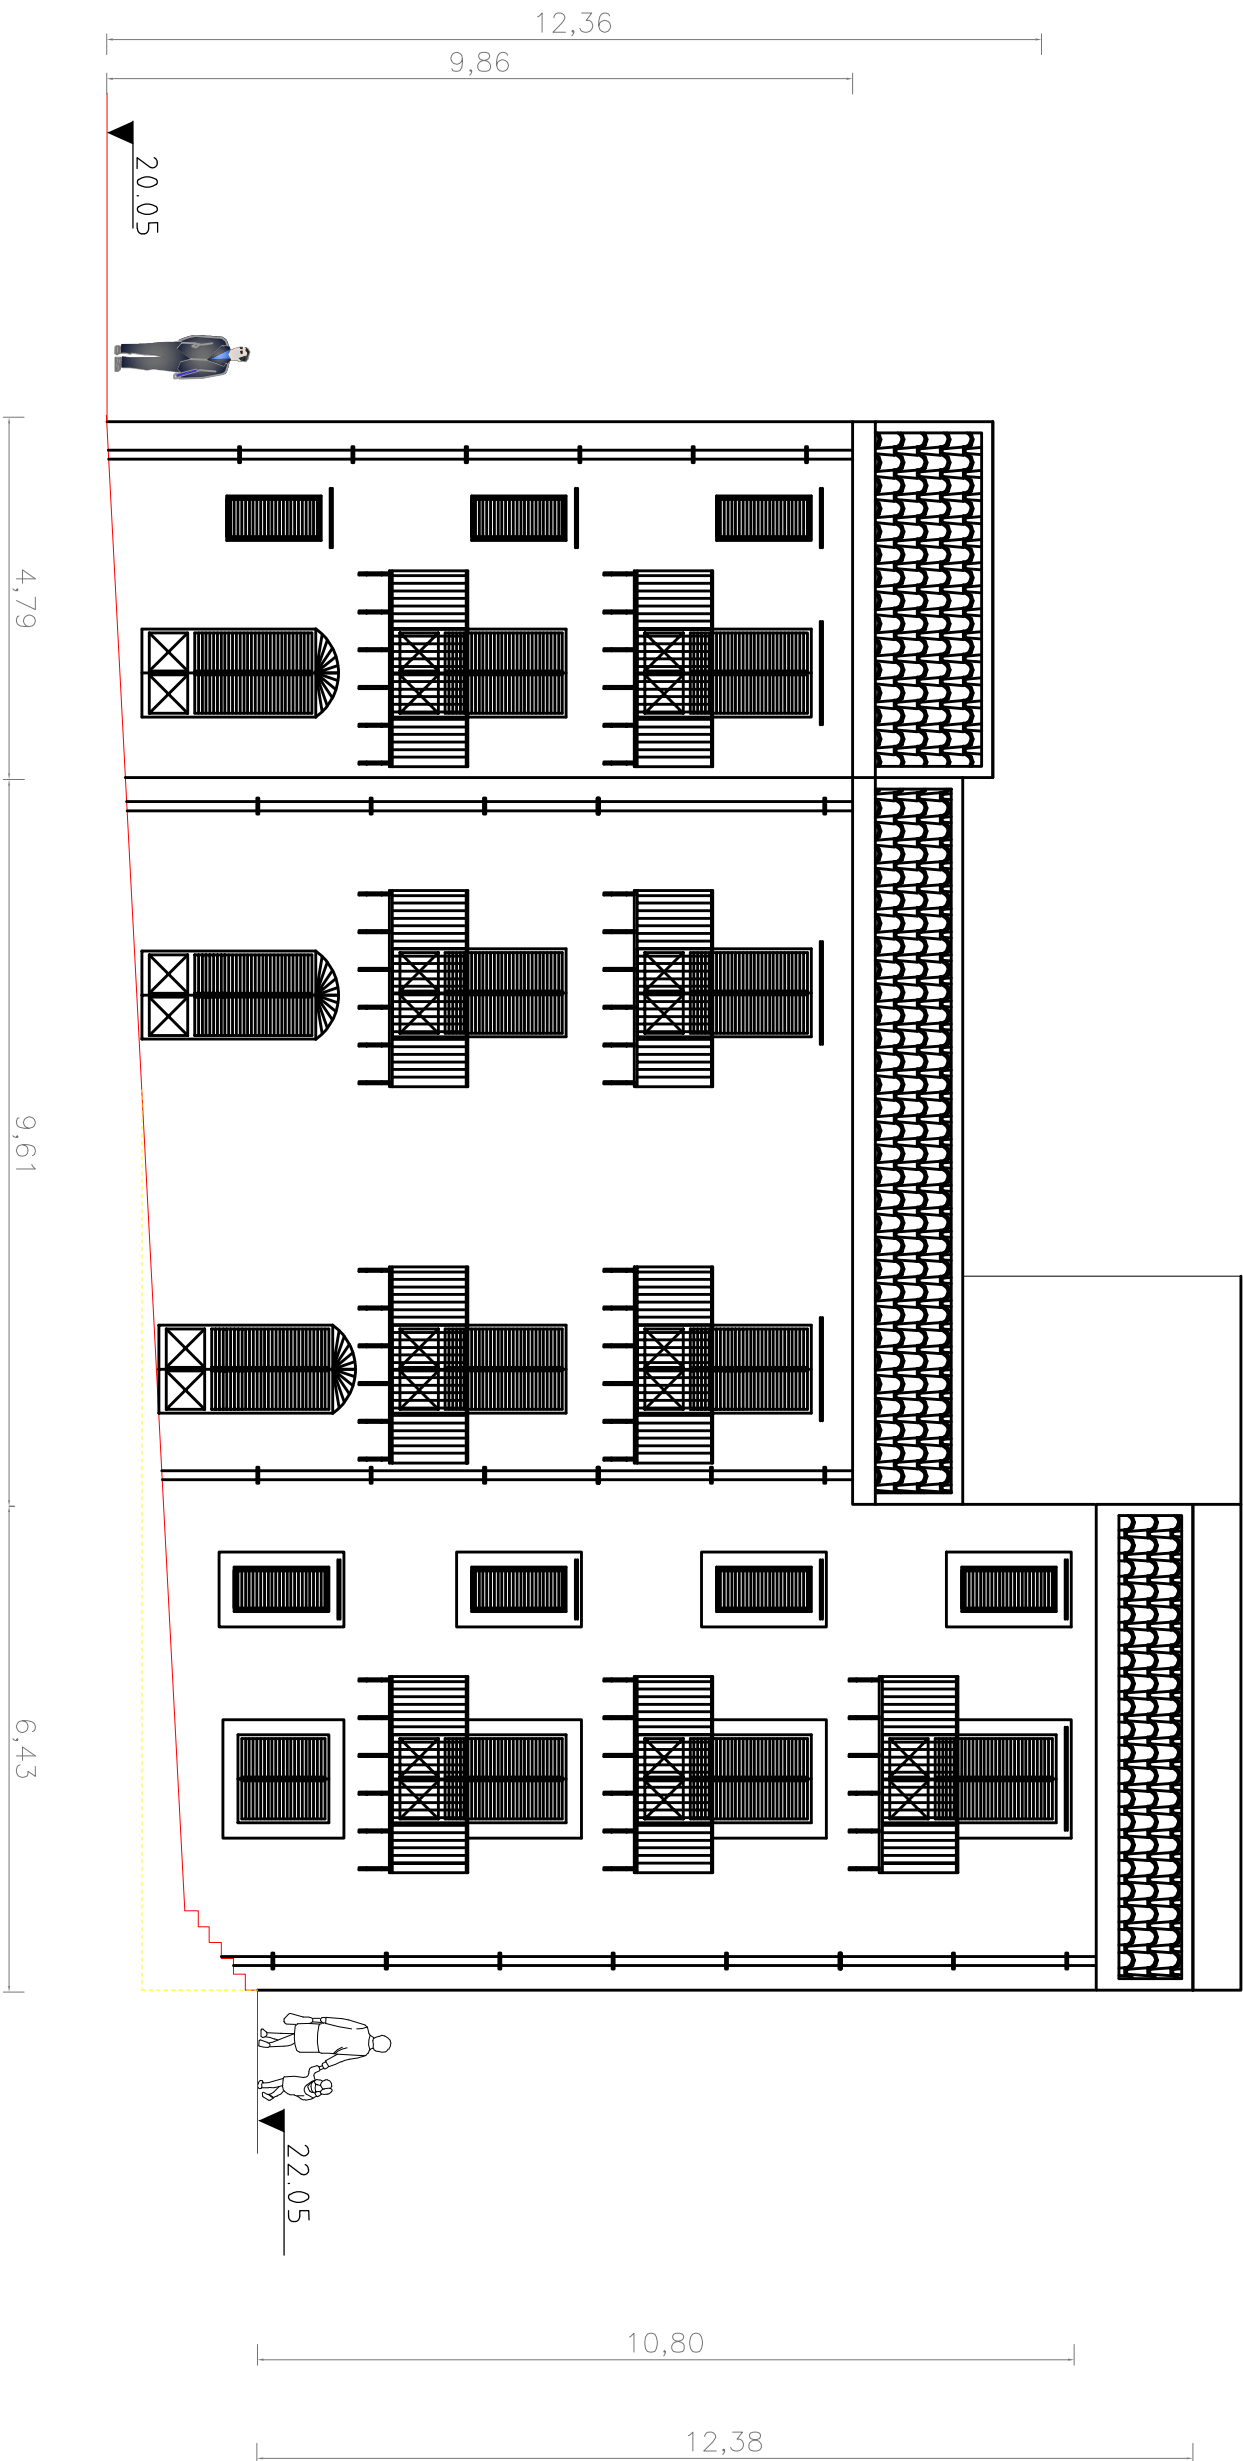

EDIFICIO 2d
PROSPETTO SU F. SPIANATO
SCALA 1:100

